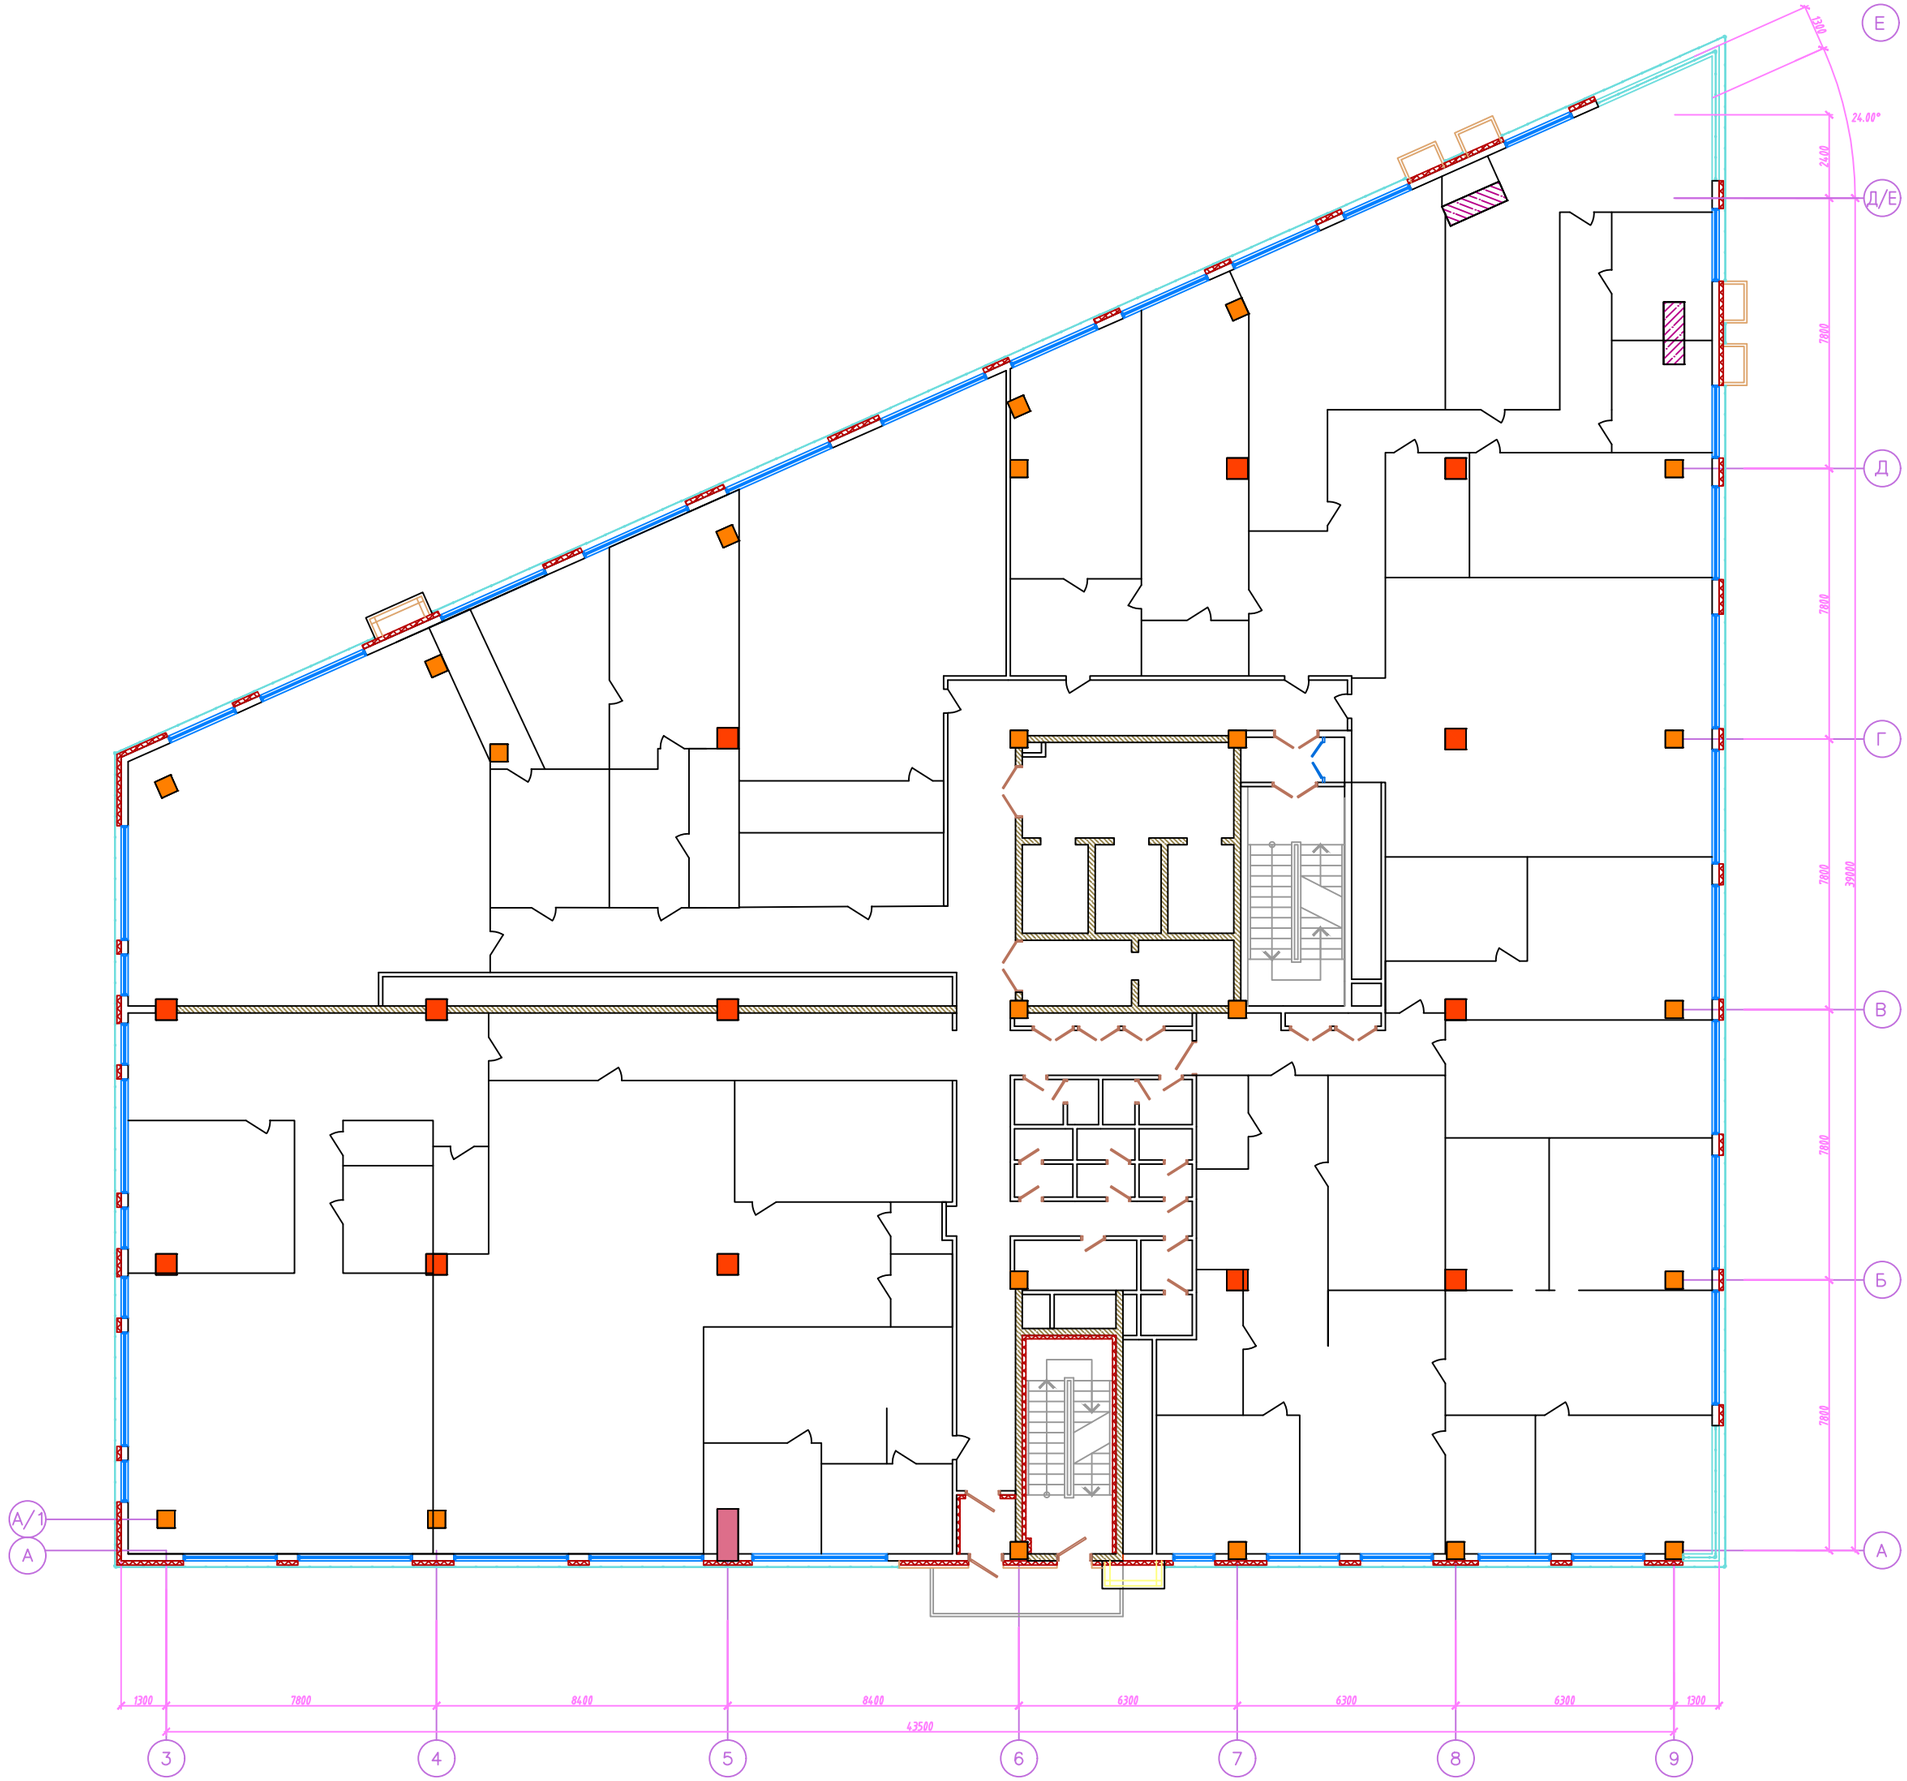

Е
Д/Е
Д
Г
В
Б
А
А/1
24.00°
1300
7800
7800
7800
39000
1300
7800
8400
8400
6300
6300
6300
1300
63500
3
4
5
6
7
8
9